



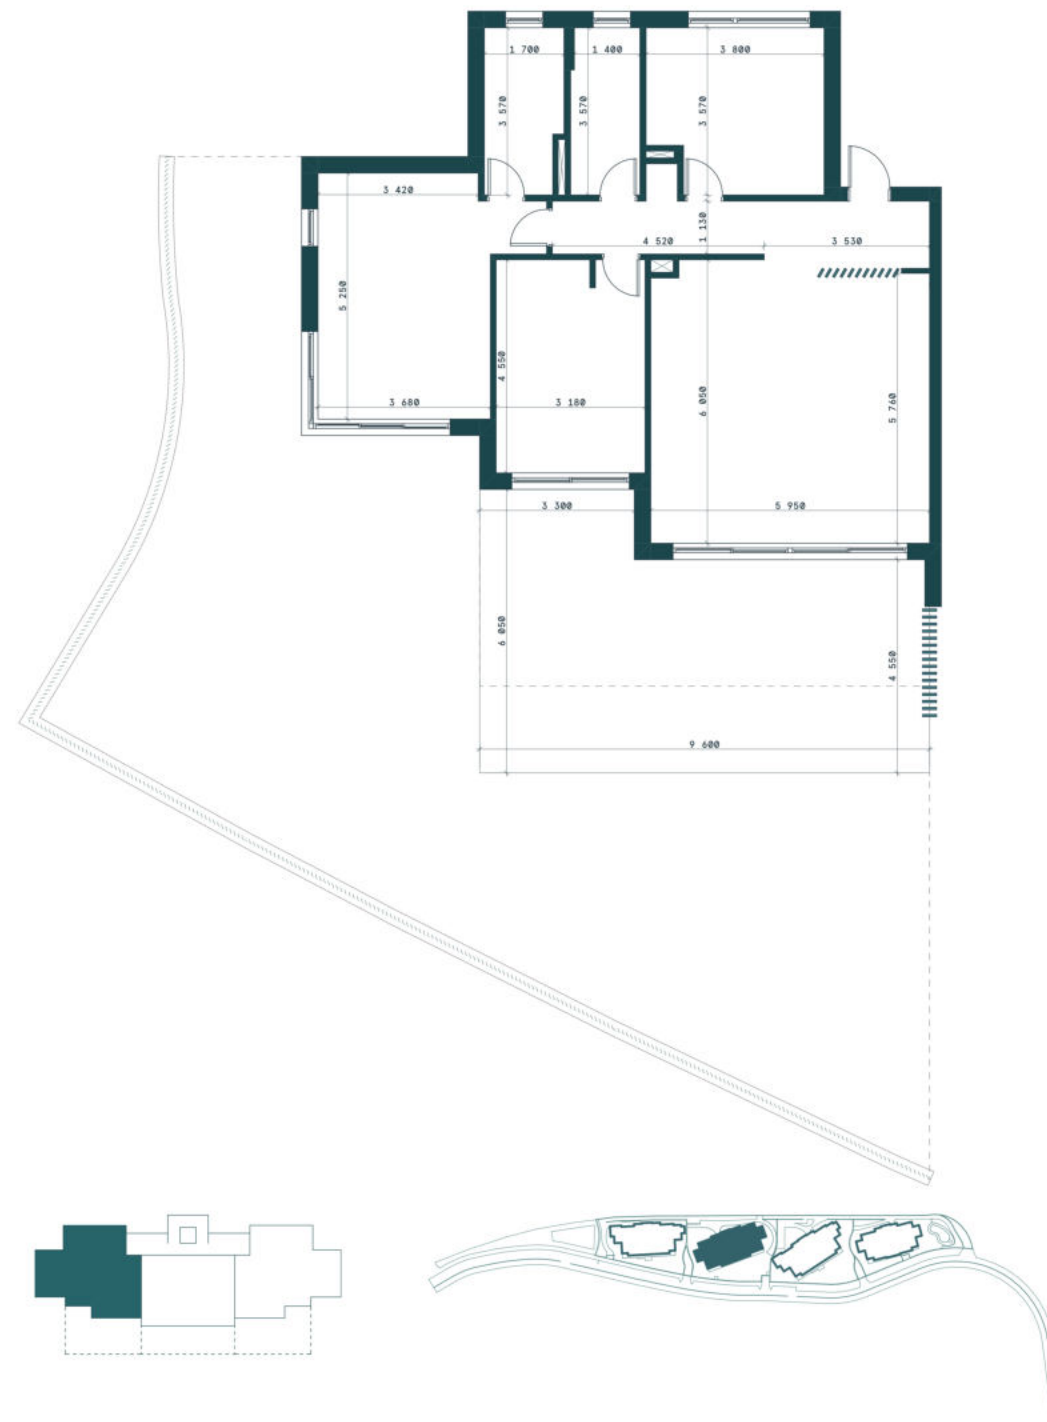

2	2	0	201	3	2	173,54	104,21
FASE	BLOQUE	PLANTA	NÚMERO	DORMITORIOS	BAÑOS	TOTAL CONSTRUIDO	INTERIOR ÚTIL

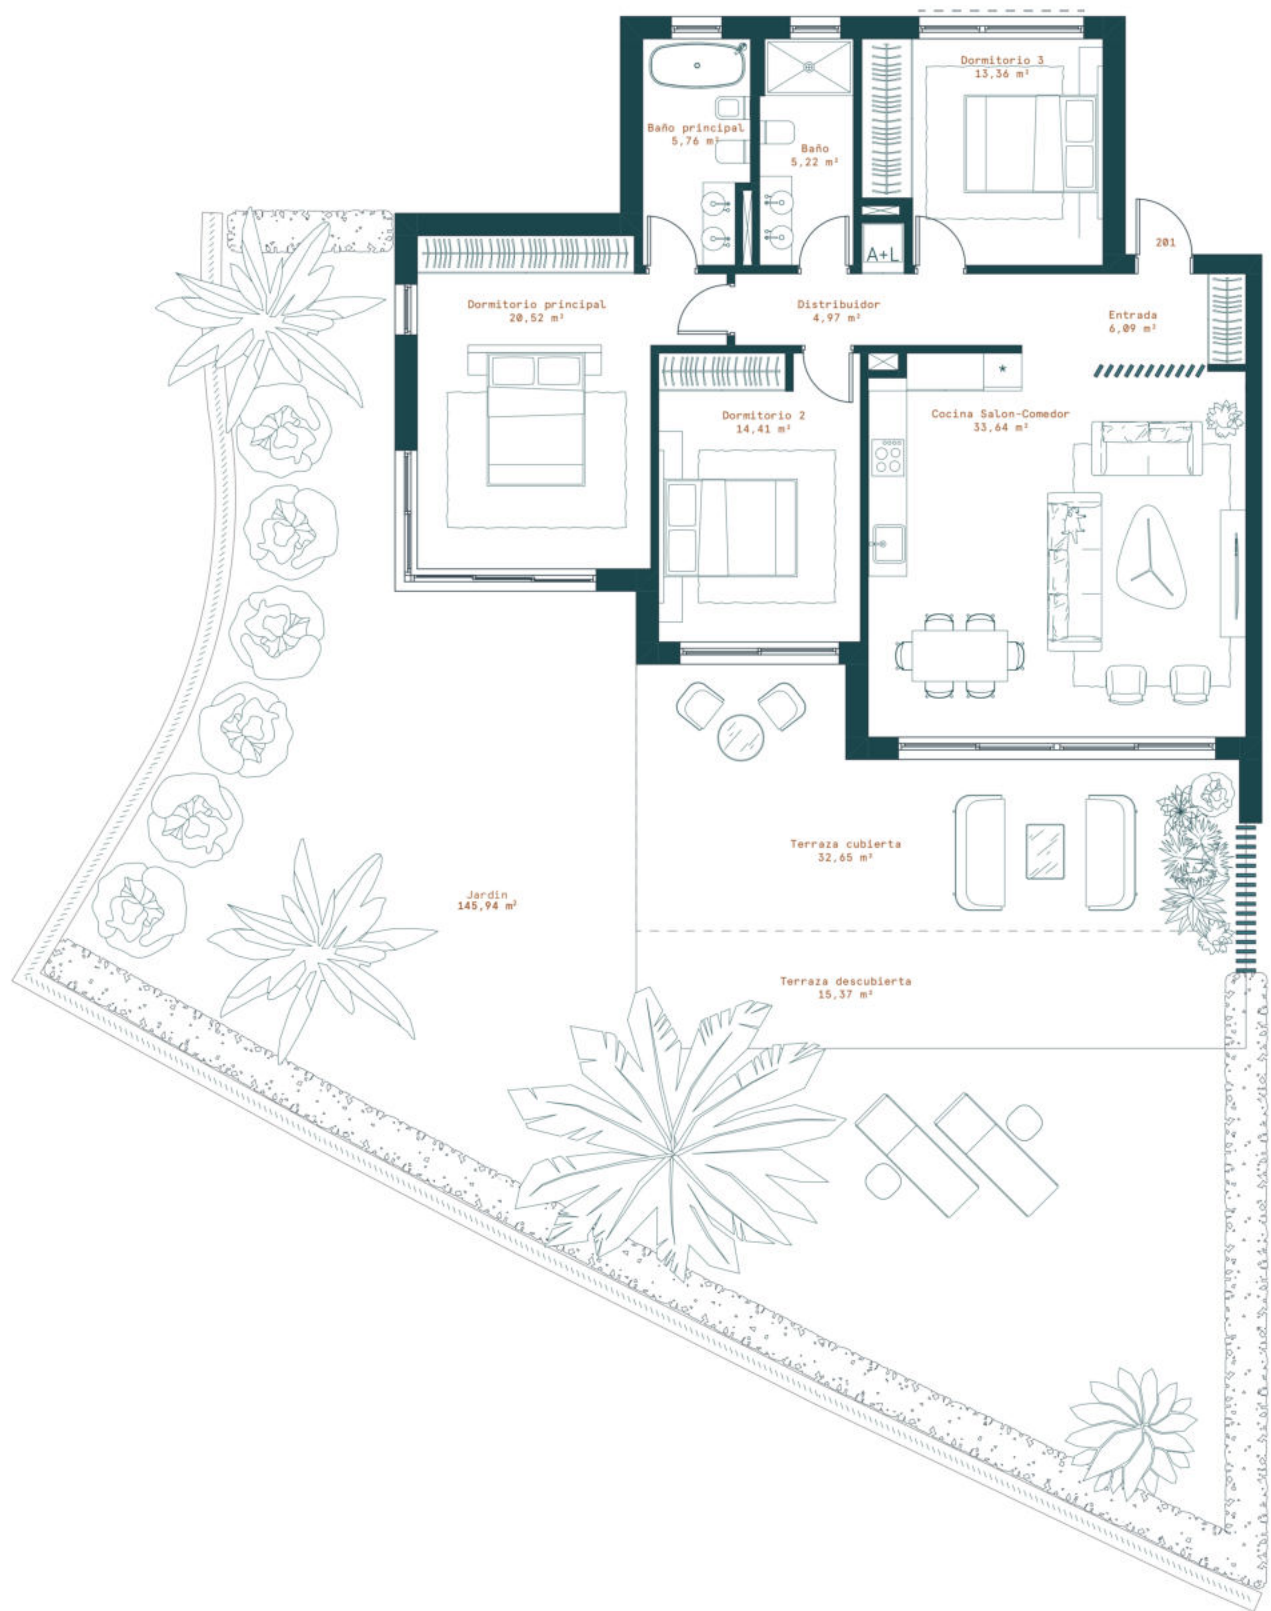

PARA NOTAS:
